


Erläuterung der Barrierefreiheit:

- Rampe voll zugänglich
- Rampe einge. zugänglich
- Gebäude voll zugänglich
- Gebäude einge. zugänglich
- Personenaufzug voll zugänglich
- Personenaufzug einge. zugänglich
- WC voll zugänglich
- WC eingeschränkt zugänglich
- Audio Anlage für Hörbehinderten


Ergänzende Informationen unter dem Link www.lmu.de/barrierefrei

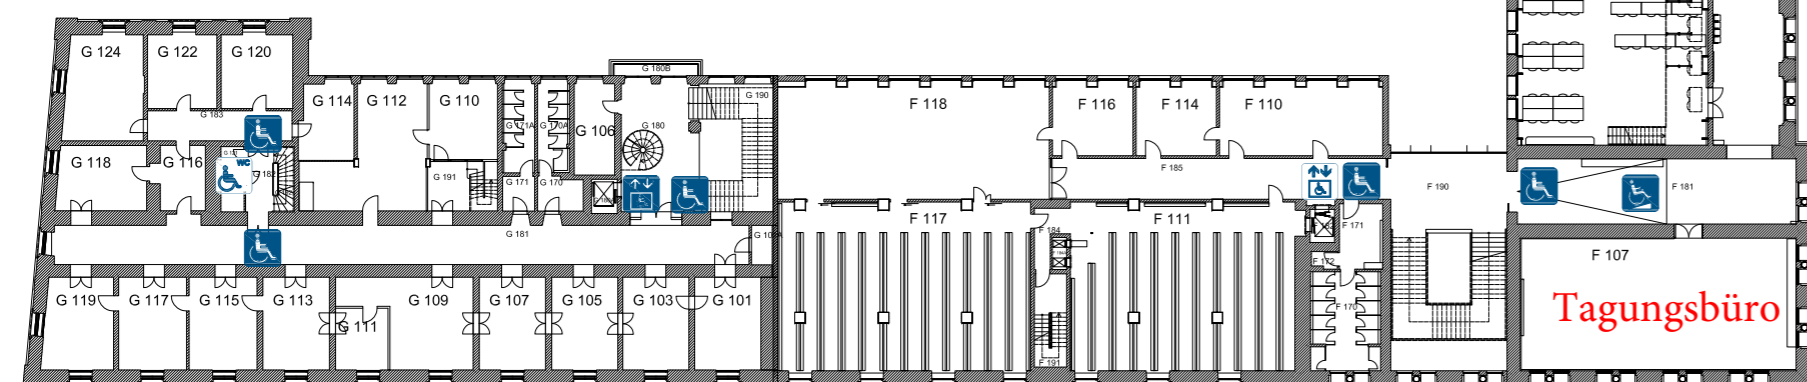

LMU-München
Ref. IV.1 Planstand 11-2010

Geschwister-Scholl-Platz 1, Ludwigstr. 27
Geb.Nr: 0000, 0009, 0010, 0011, 0019, 0020, 0021, 0030, 0040

1. Obergeschoss
0 5m 10m 15m 20m

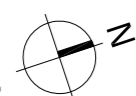

Wir weisen darauf hin, dass die Ihnen zur Verfügung gestellten Planunterlagen keinen Anspruch auf vollständige Richtigkeit stellen und vom jeweiligen Auftragnehmer eigenverantwortlich zu prüfen sind. Bei Unstimmigkeiten bitten wir, uns entsprechend zu informieren.

07.06.2017